



C
PA
LA
CE
—
—

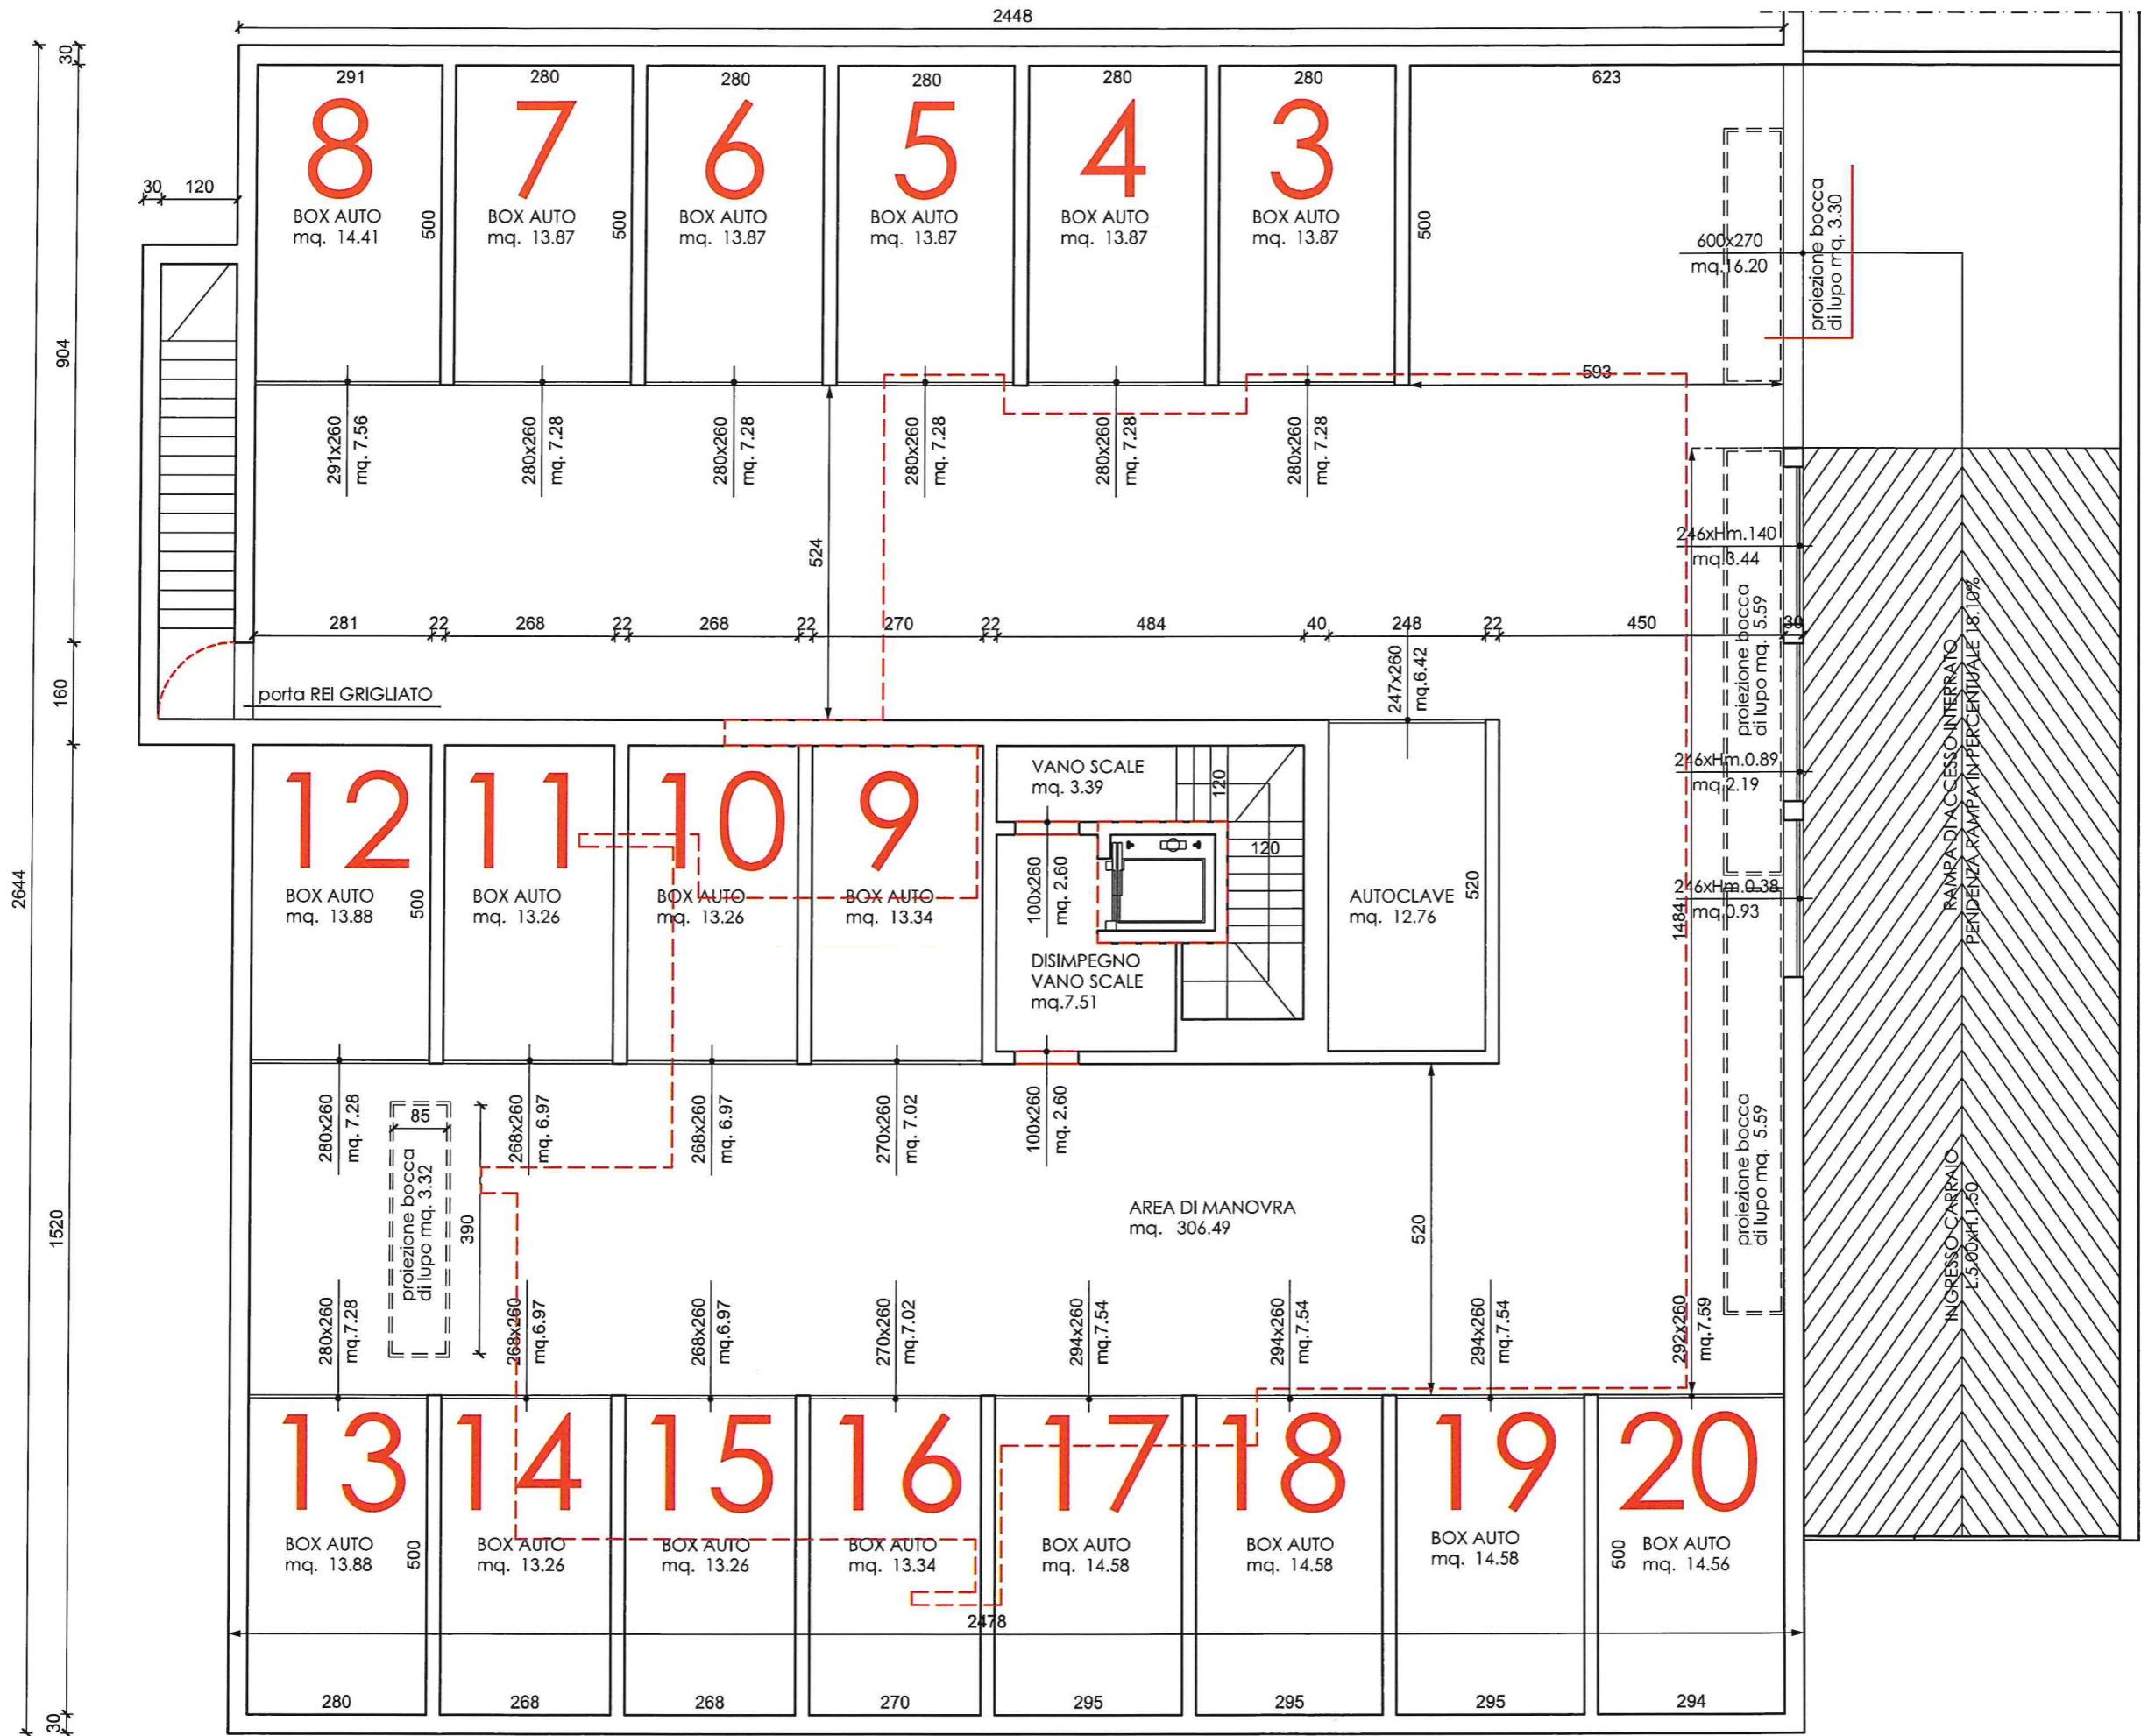


PIANTA PIANO INTERRATO - SCALA 1:100

FABBRICATO "A" IN VARIANTE

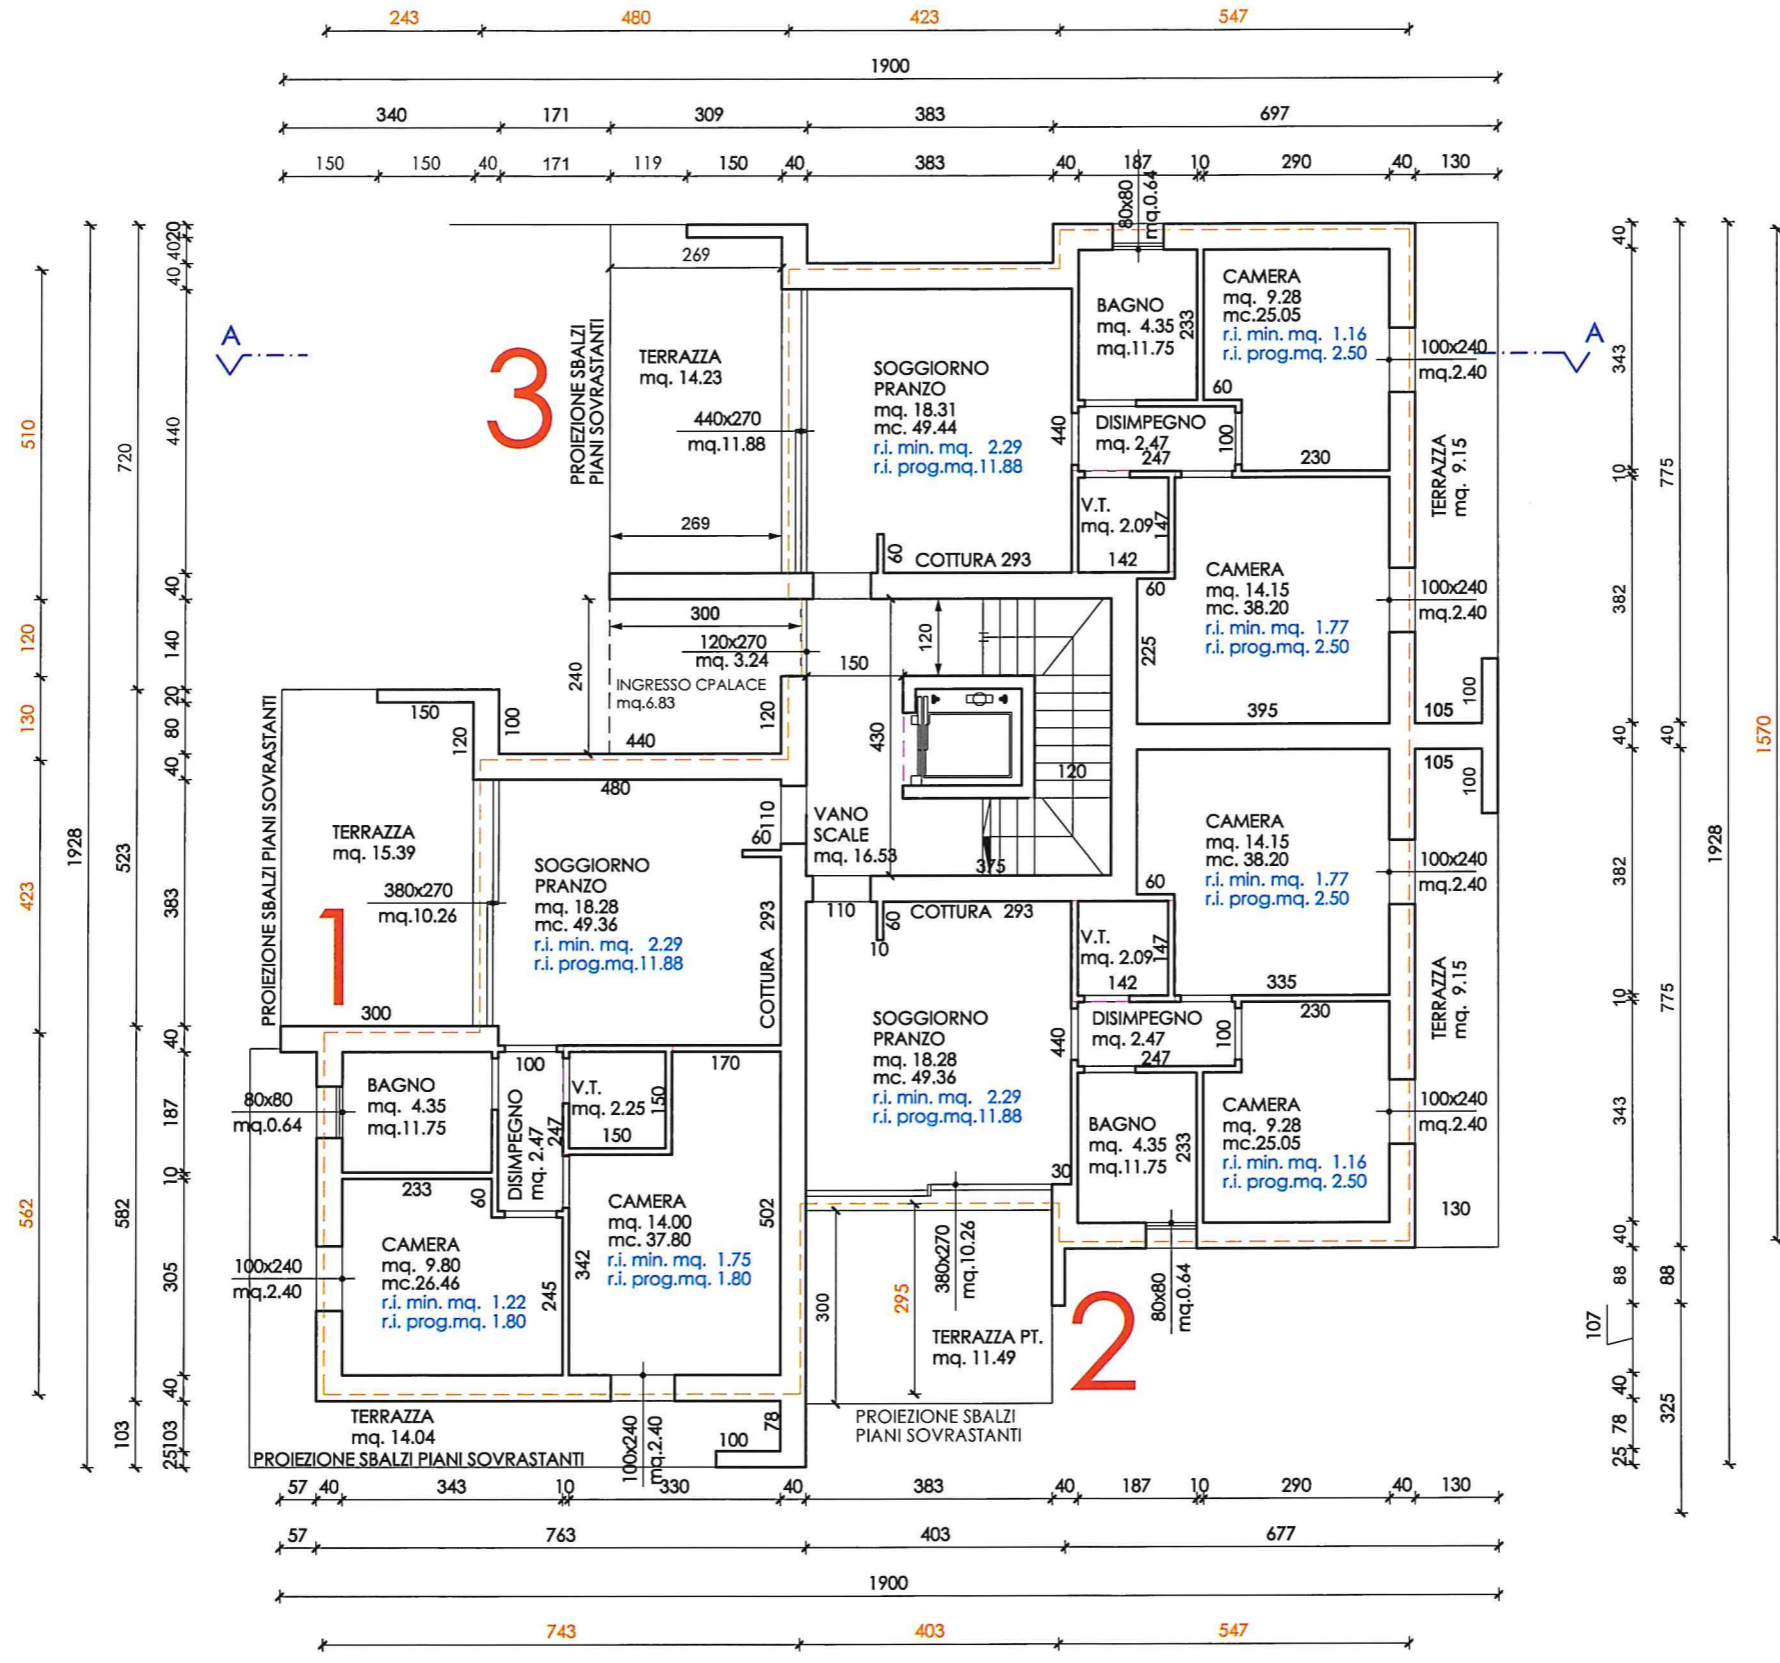


PIANTA PIANO TERRA - SCALA 1:100

- INGOMBRO QUOTE FABBRICATO PER COMPUTI (VEDI TAV. 1)
- V.T. NON COMPUTABILE AI FINI DEL CALCOLO VOLUMETRICO ART. 9 VARIANTE R.E. (VEDI SCHEMA TECNICO ALLEGATO) + VANO ASCENSORE
- PROIEZIONE SBALZI PIANI SOVRASTANTI

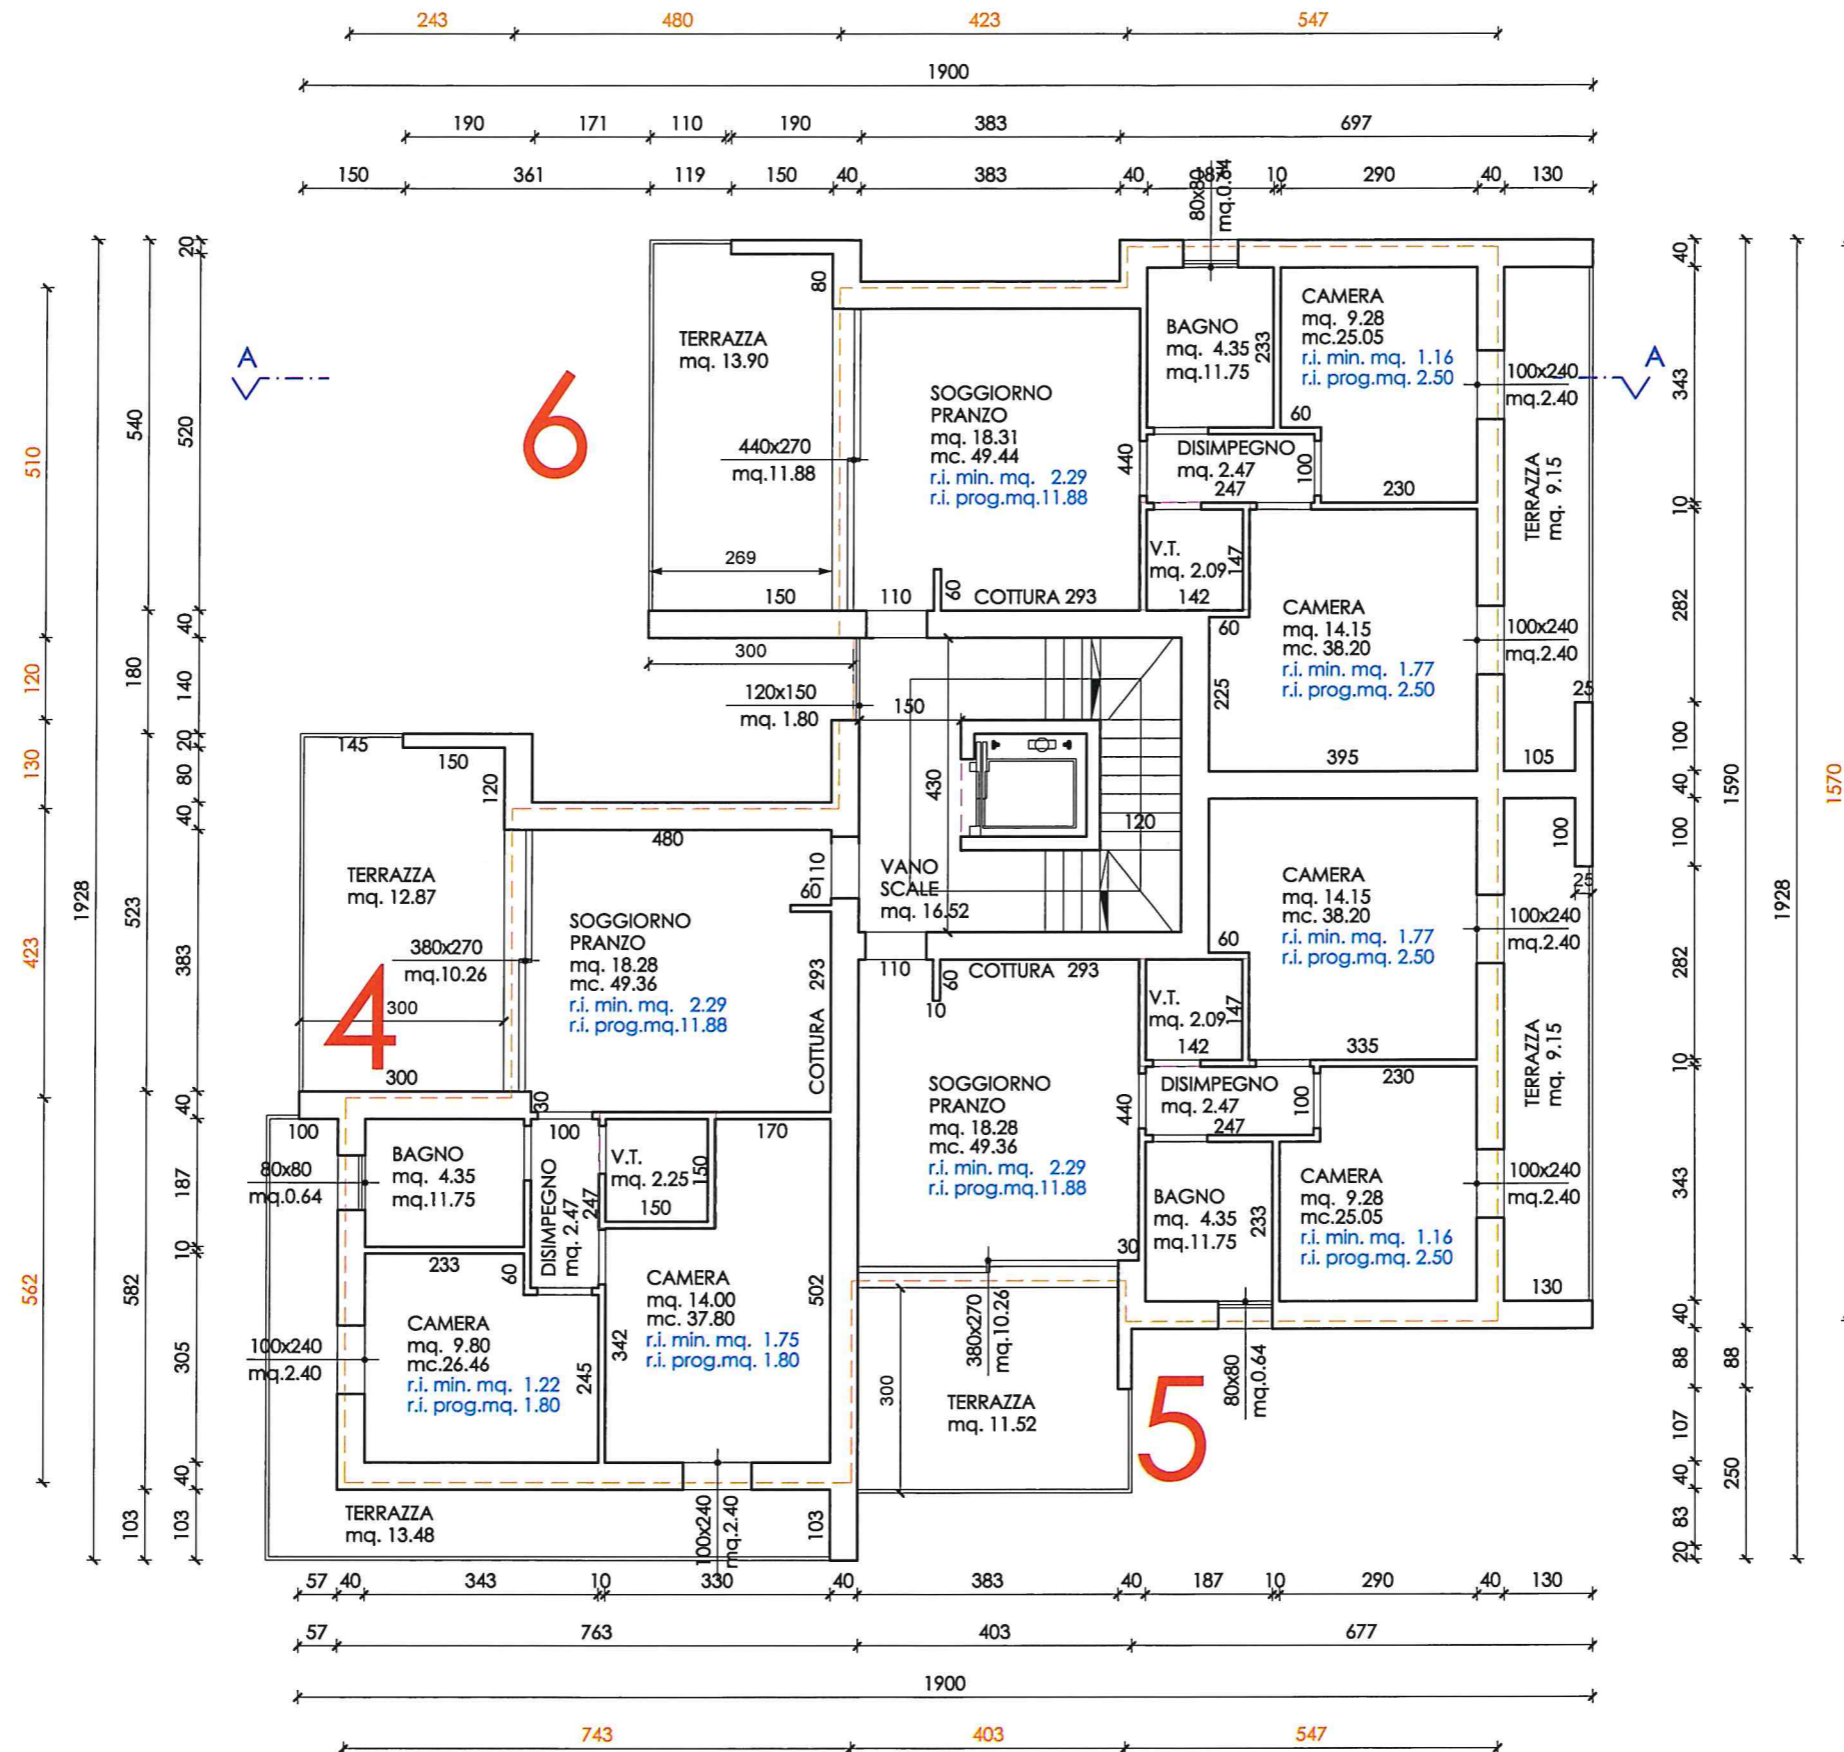


PIANTA PIANO TIPO 2° - SCALA 1:100

- INGOMBRO QUOTE FABBRICATO PER COMPUTI (VEDI TAV. 1)
- V.T. NON COMPUTABILE AI FINI DEL CALCOLO VOLUMETRICO ART. 9 VARIANTE R.E. (VEDI SCHEMA TECNICO ALLEGATO) + VANO ASCENSORE

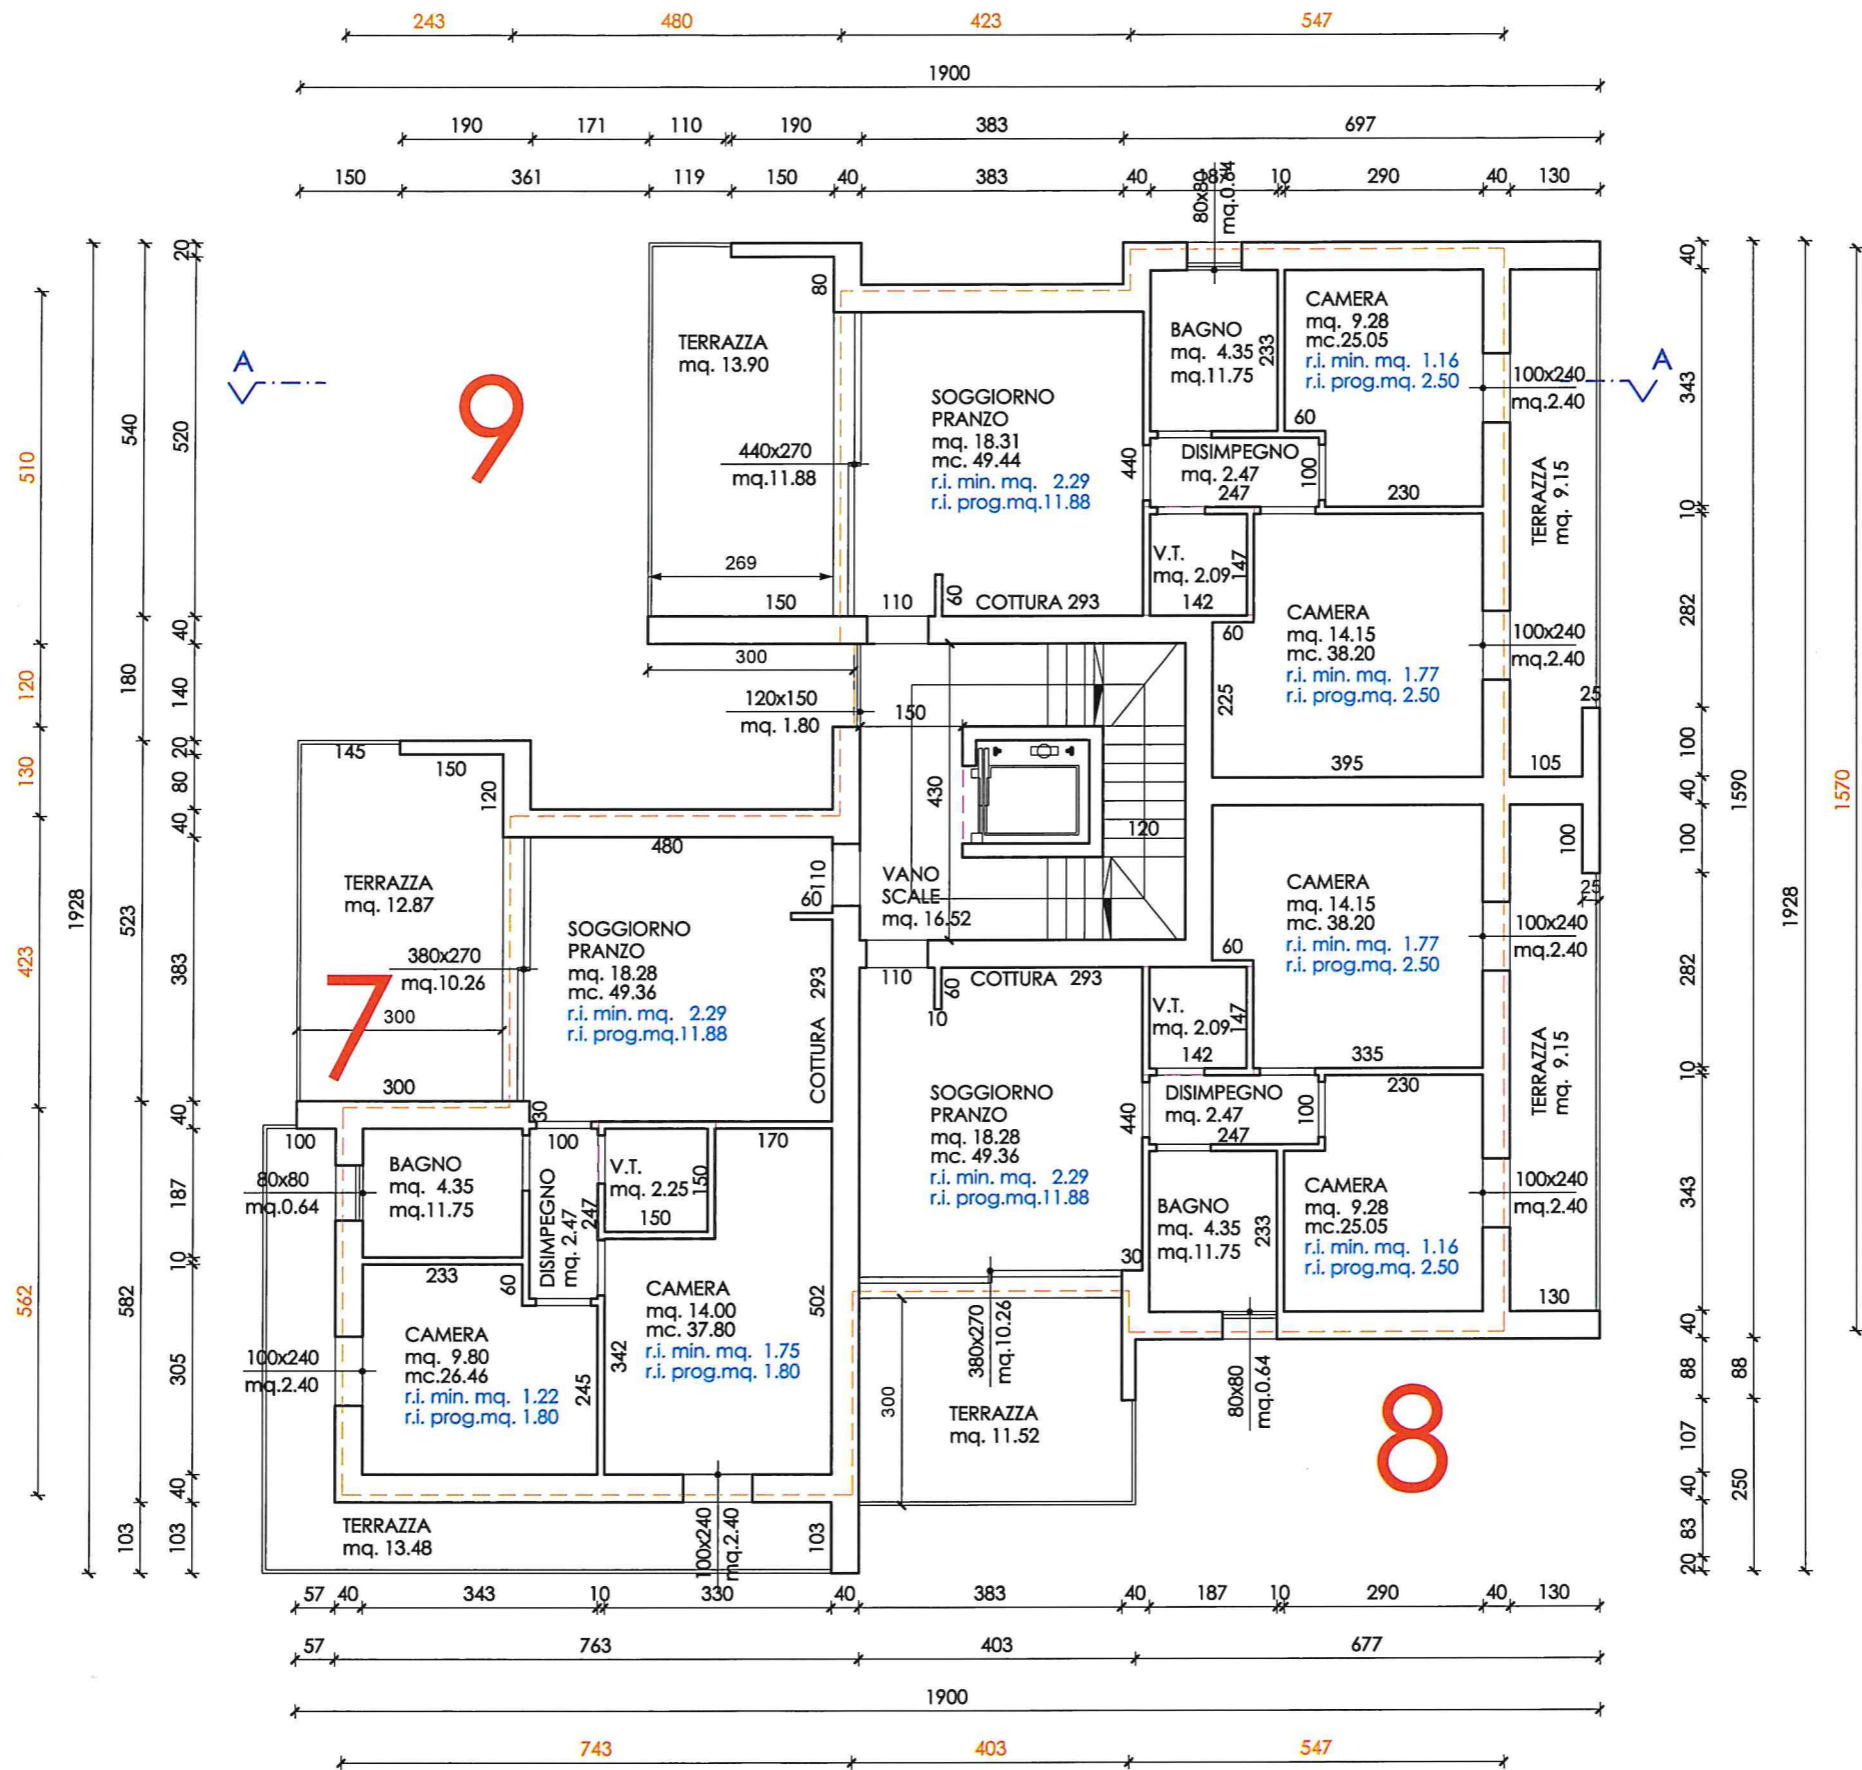


PIANTA PIANO TIPO 3° - SCALA 1:100

- INGOMBRO QUOTE FABBRICATO PER COMPUTI (VEDI TAV. 1)
- V.T. NON COMPUTABILE AI FINI DEL CALCOLO VOLUMETRICO ART. 9 VARIANTE R.E. (VEDI SCHEMA TECNICO ALLEGATO) + VANO ASCENSORE

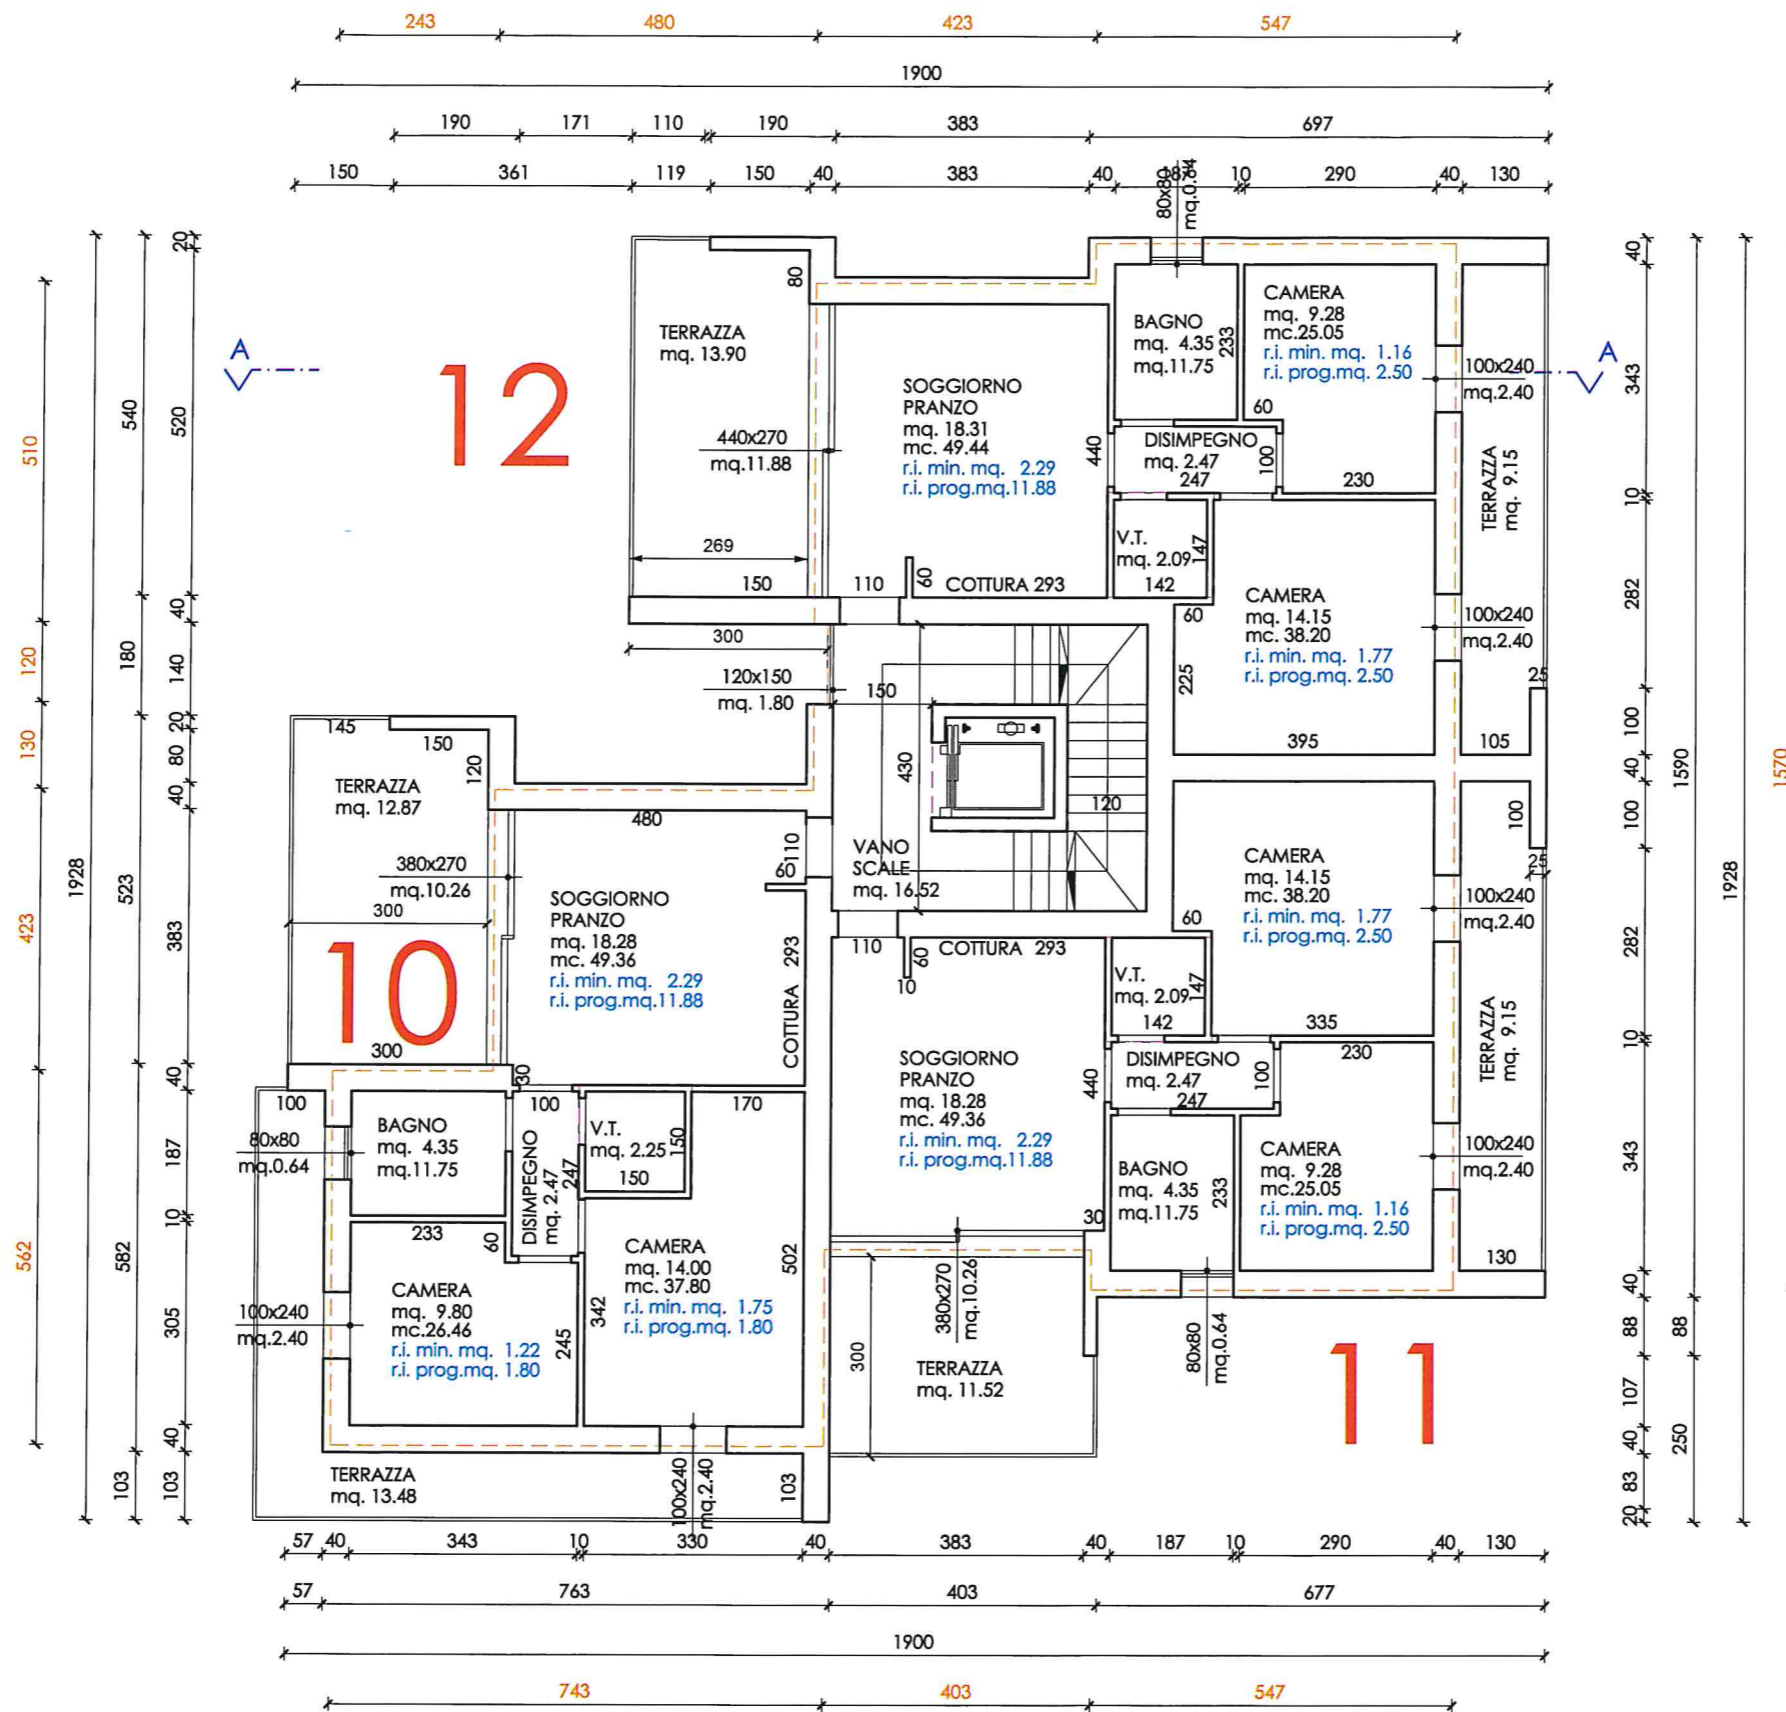


PIANTA PIANO TIPO 4° - SCALA 1:100

- INGOMBRO QUOTE FABBRICATO PER COMPUTI (VEDI TAV. 1)
- V.T. NON COMPUTABILE AI FINI DEL CALCOLO VOLUMETRICO ART. 9 VARIANTE R.E. (VEDI SCHEMA TECNICO ALLEGATO) + VANO ASCENSORE

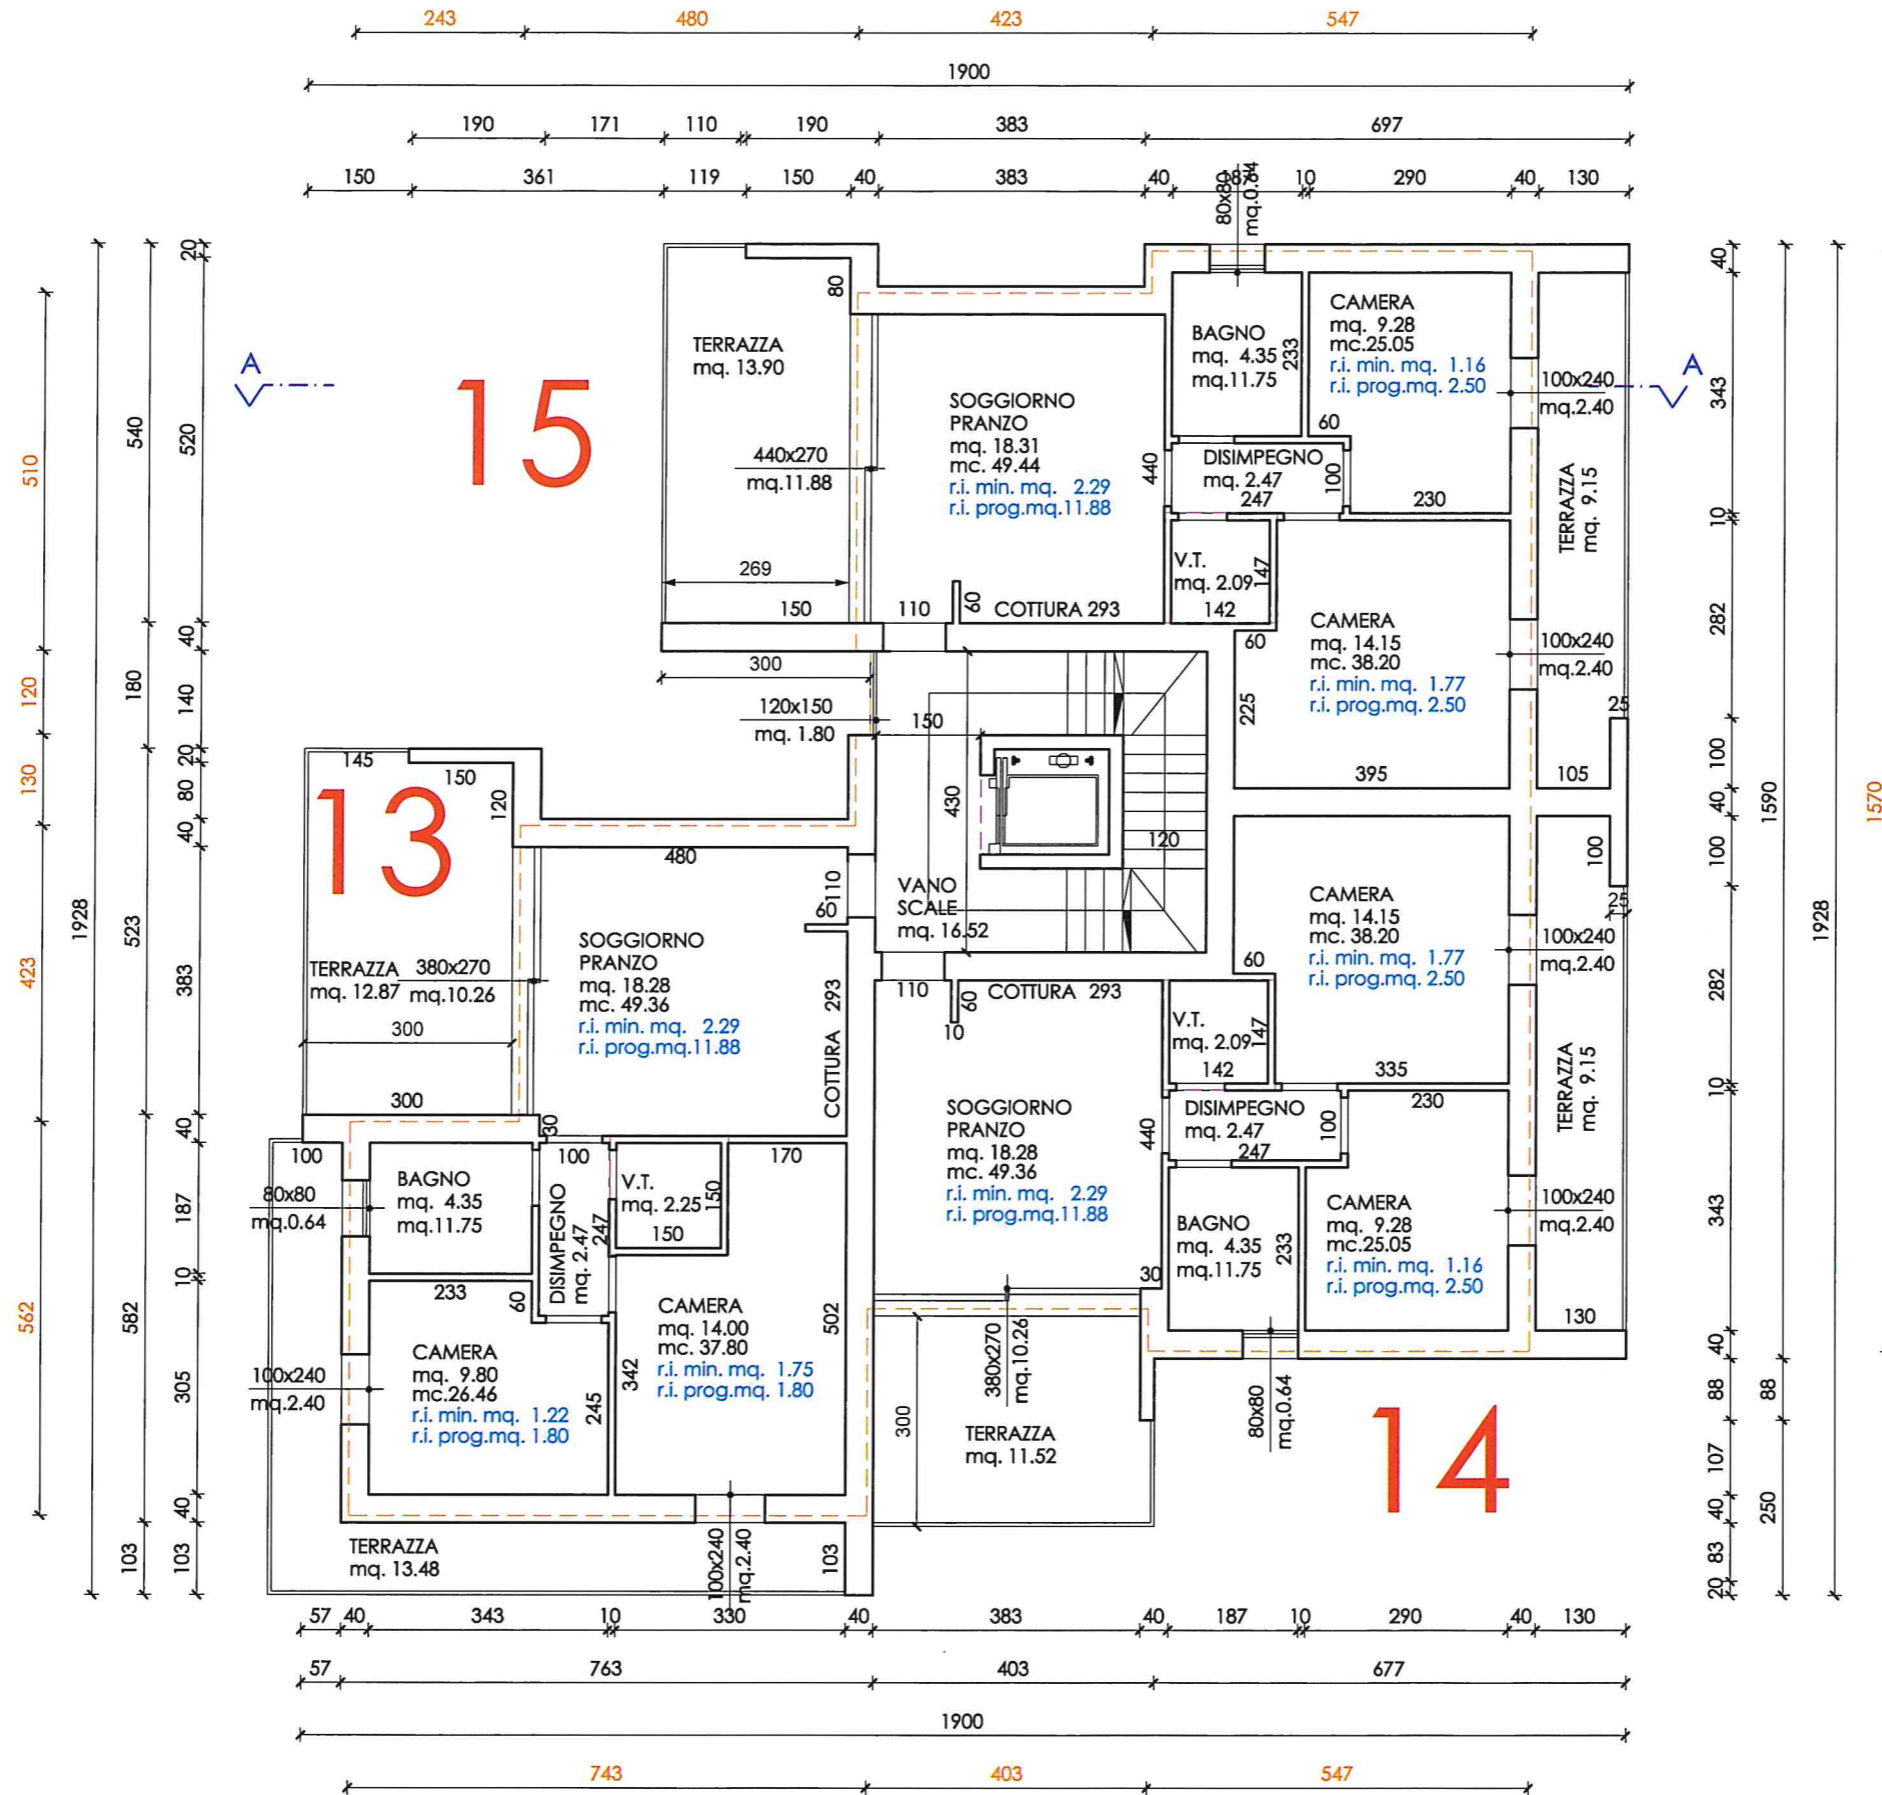


PIANTA PIANO TIPO 5° - SCALA 1:100

- INGOMBRO QUOTE FABBRICATO PER COMPUTI (VEDI TAV. 1)
- V.T. NON COMPUTABILE AI FINI DEL CALCOLO VOLUMETRICO ART. 9 VARIANTE R.E. (VEDI SCHEMA TECNICO ALLEGATO) + VANO ASCENSORE

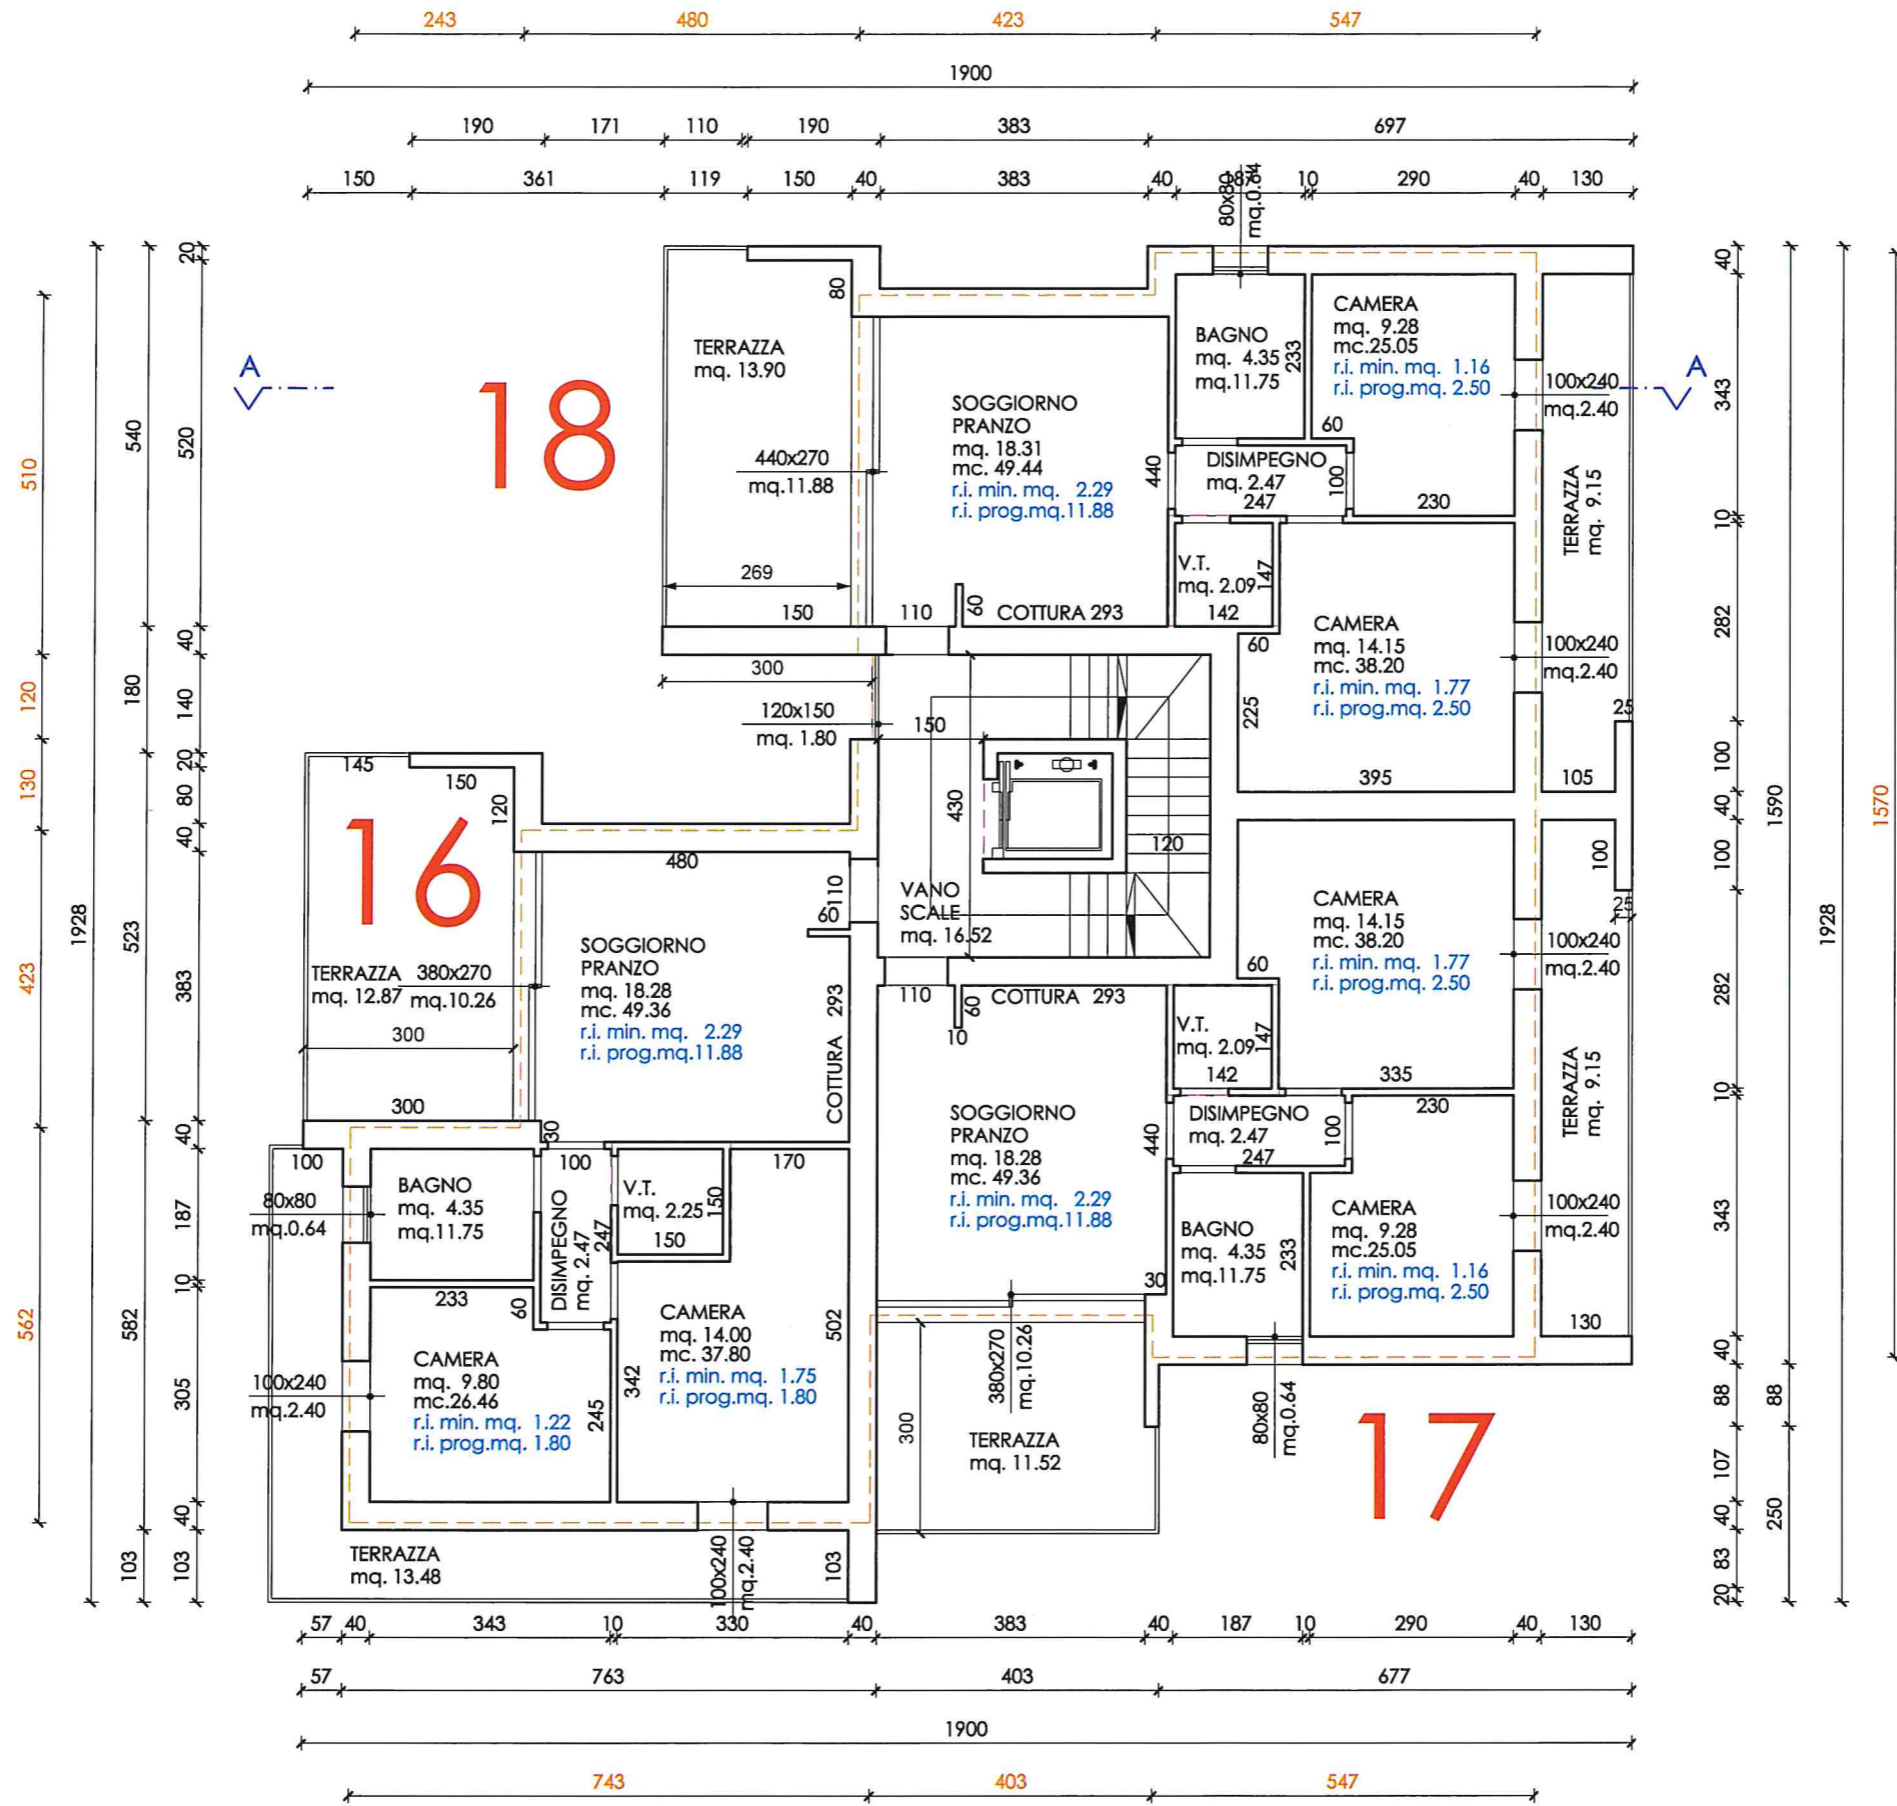

PIANTA PIANO TIPO 6° - SCALA 1:100

- INGOMBRO QUOTE FABBRICATO PER COMPUTI (VEDI TAV. 1)
- V.T. NON COMPUTABILE AI FINI DEL CALCOLO VOLUMETRICO ART. 9 VARIANTE R.E. (VEDI SCHEMA TECNICO ALLEGATO) + VANO ASCENSORE

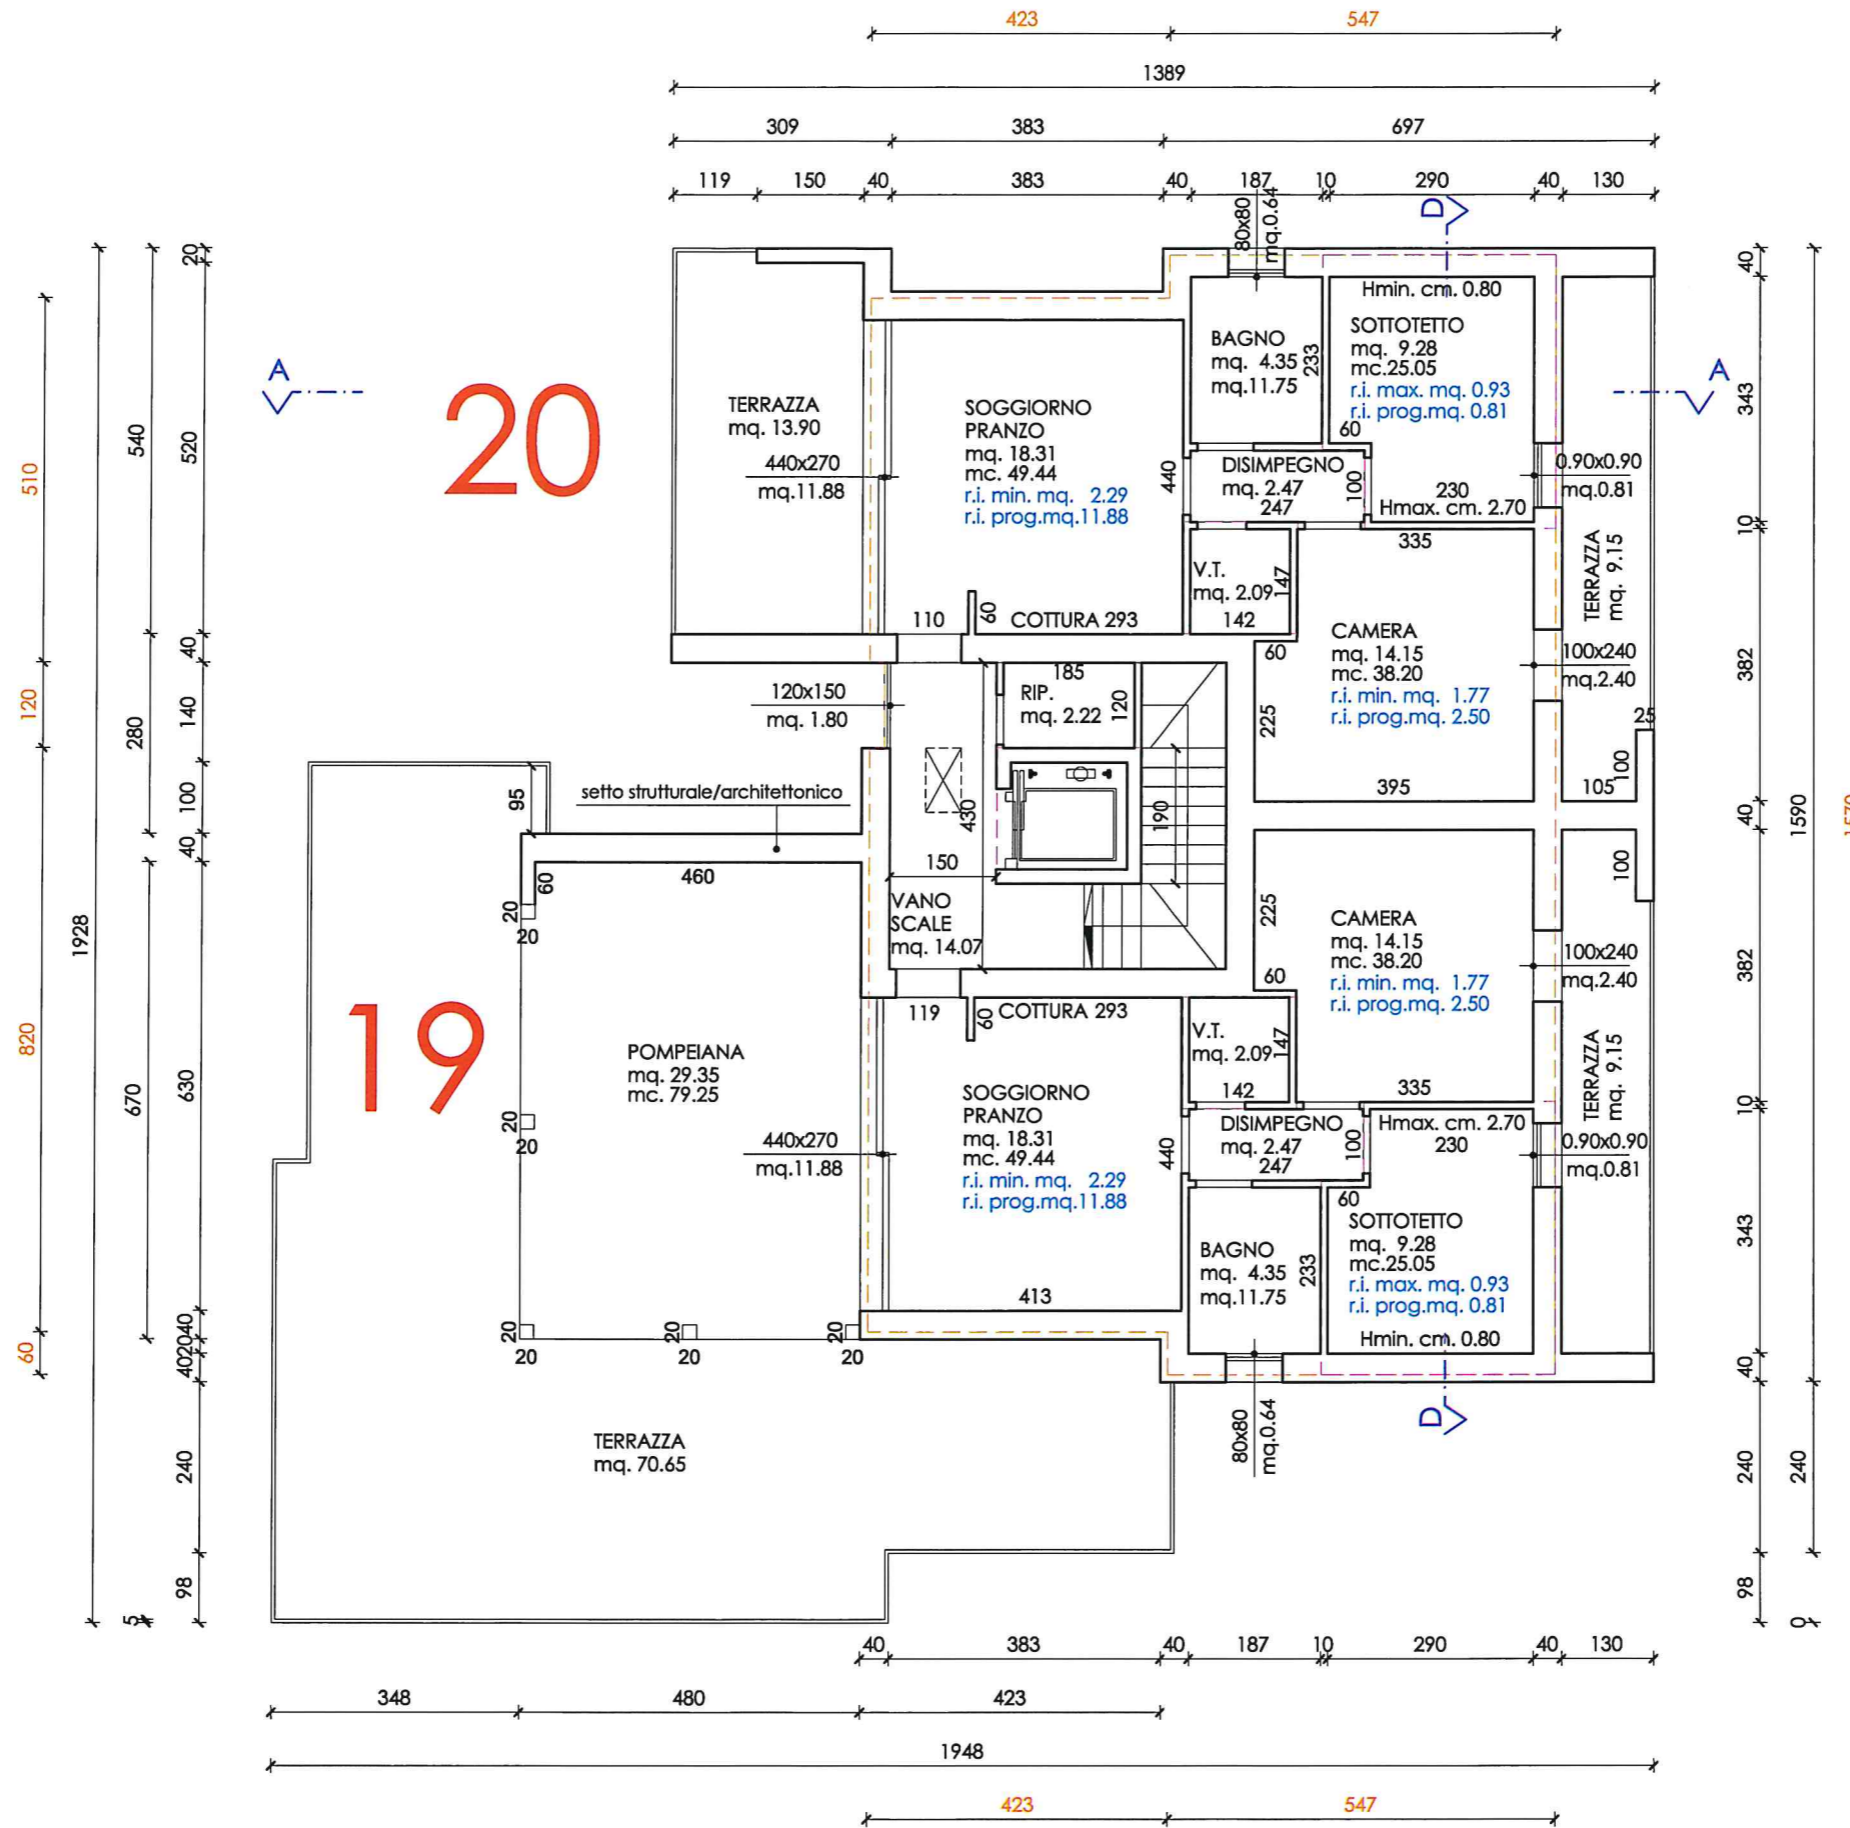


PIANTA PIANO ATTICO 6° - SCALA 1:100

- INGOMBRO QUOTE FABBRICATO PER COMPUTI (VEDI TAV. 1)
- V.T. NON COMPUTABILE AI FINI DEL CALCOLO VOLUMETRICO ART. 9 VARIANTE R.E. (VEDI SCHEMA TECNICO ALLEGATO) + VANO ASCENSORE + SOTTOTETTO

marciapiede

VIA HELI

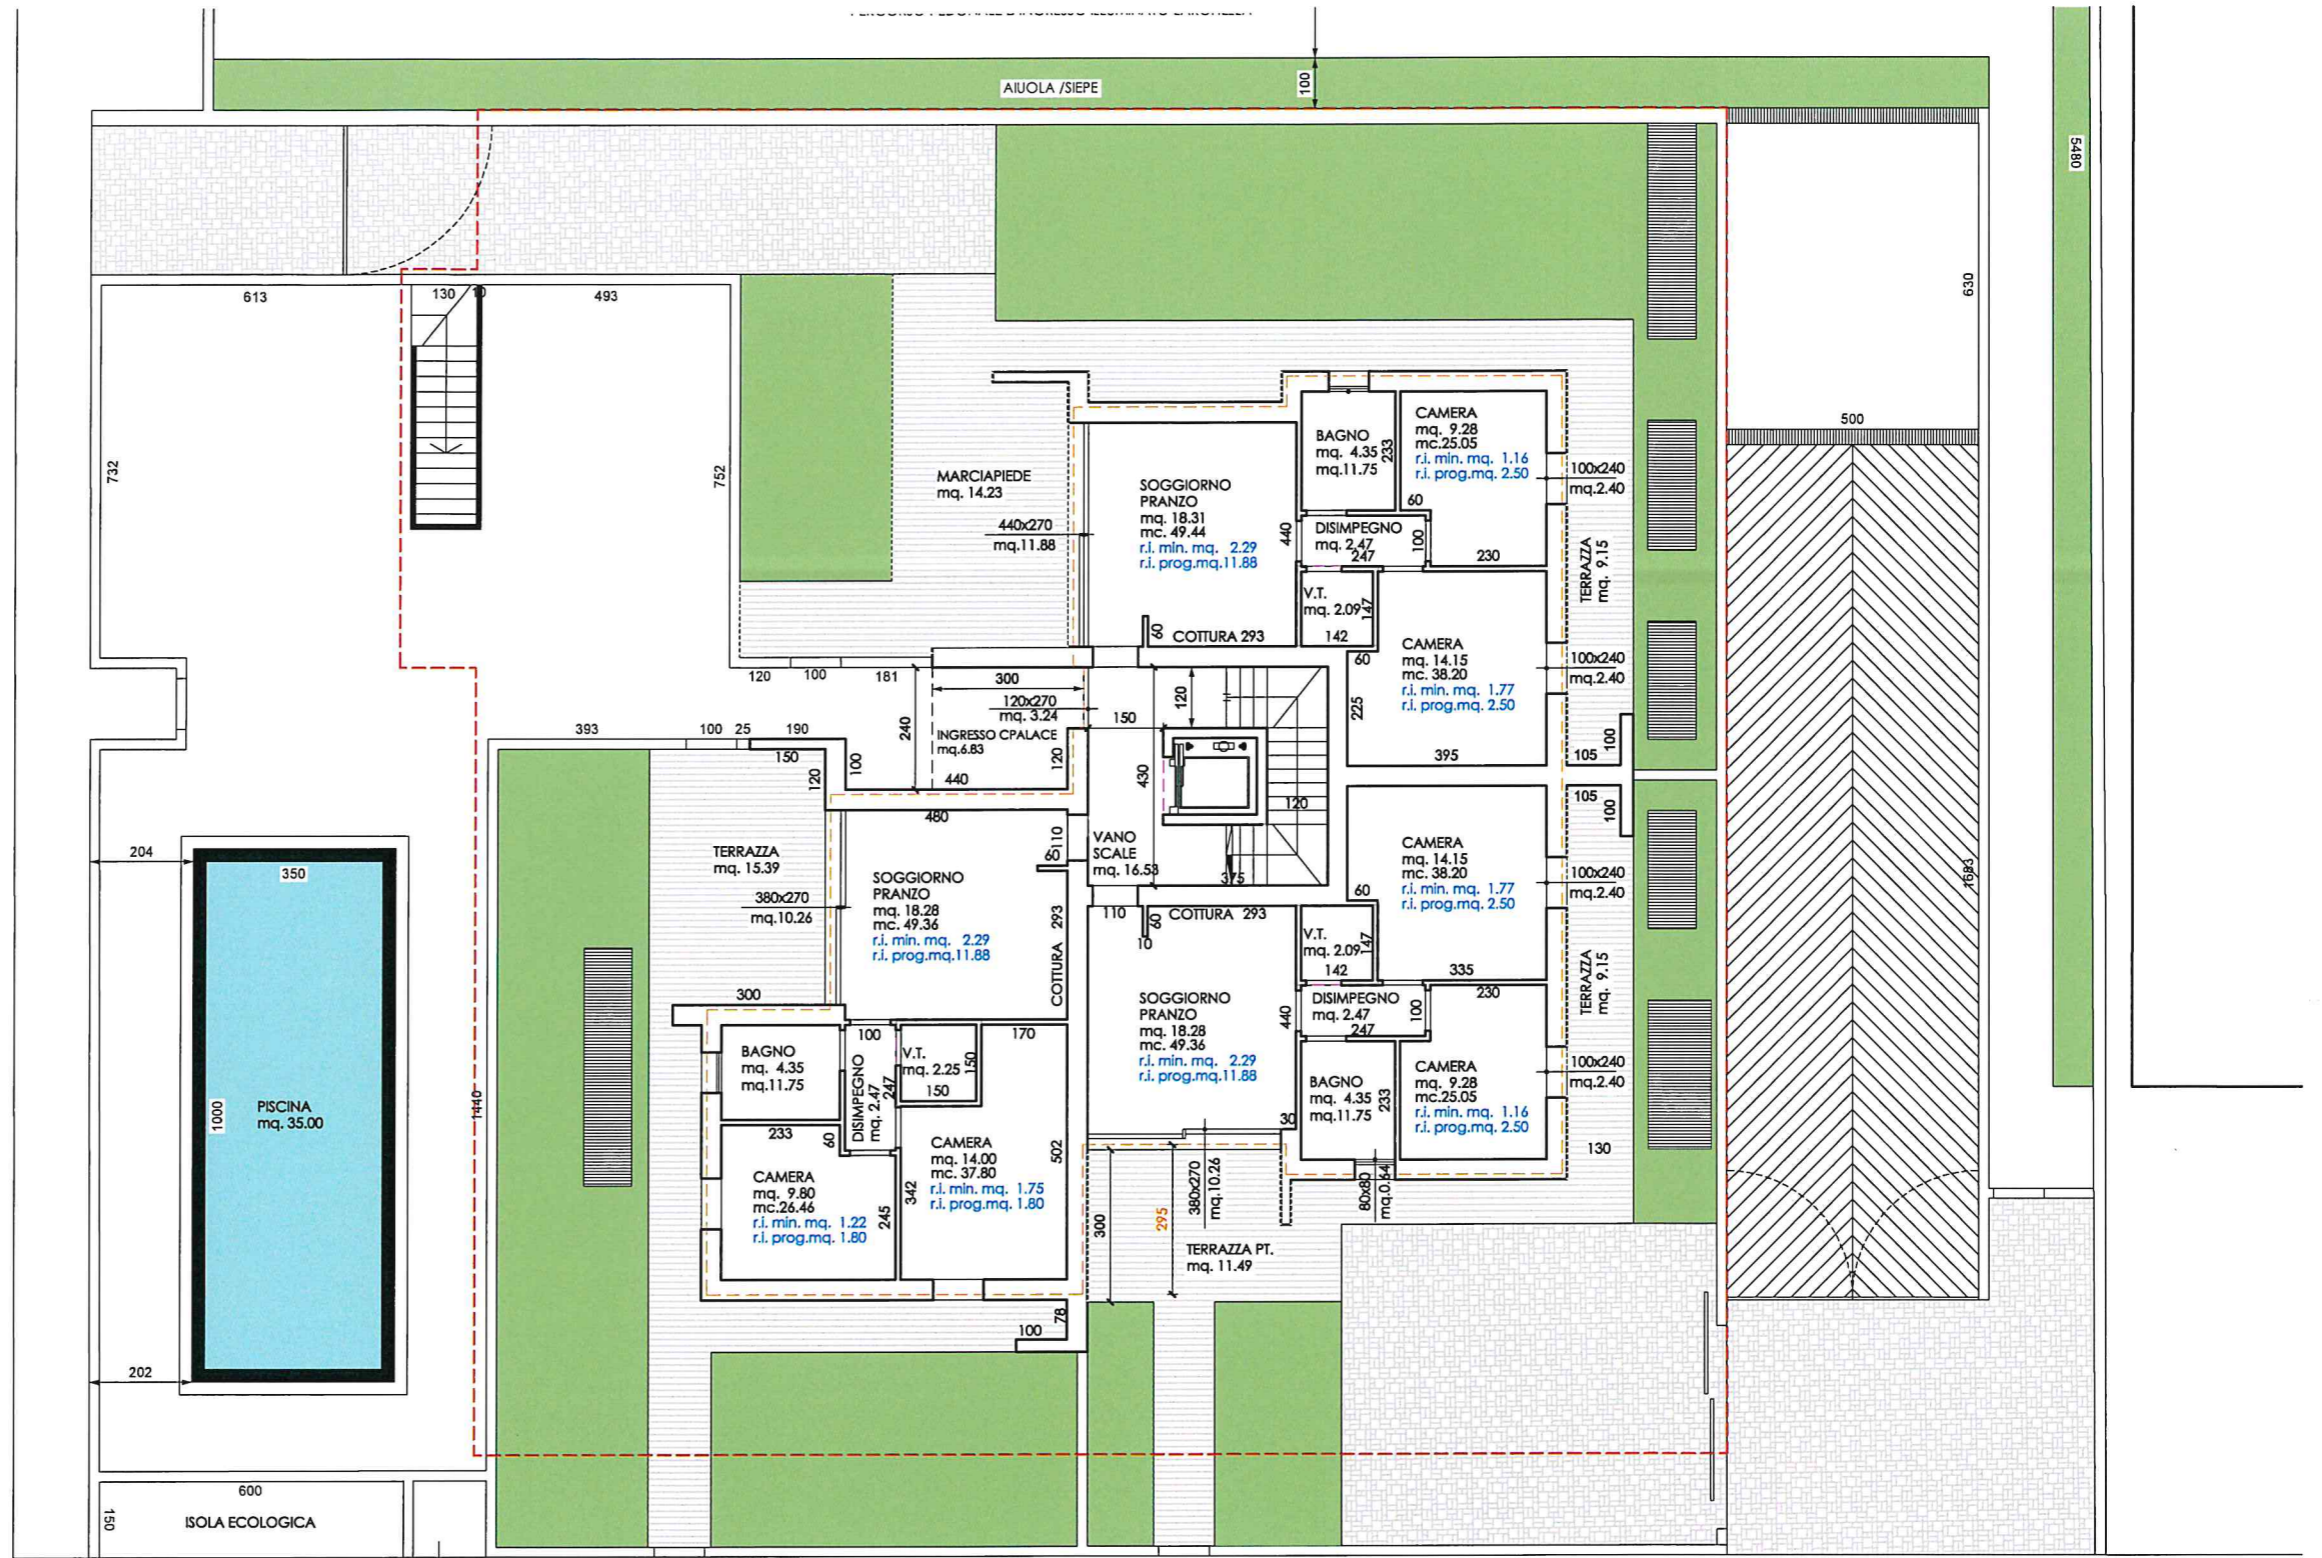

marciapiede

ACQUEDOTTO

pista ciclabile

pista ciclabile

aiuola

aiuola

aiuola

ciglio strada

ciglio strada

VIA GOFFREDO MAMELI









